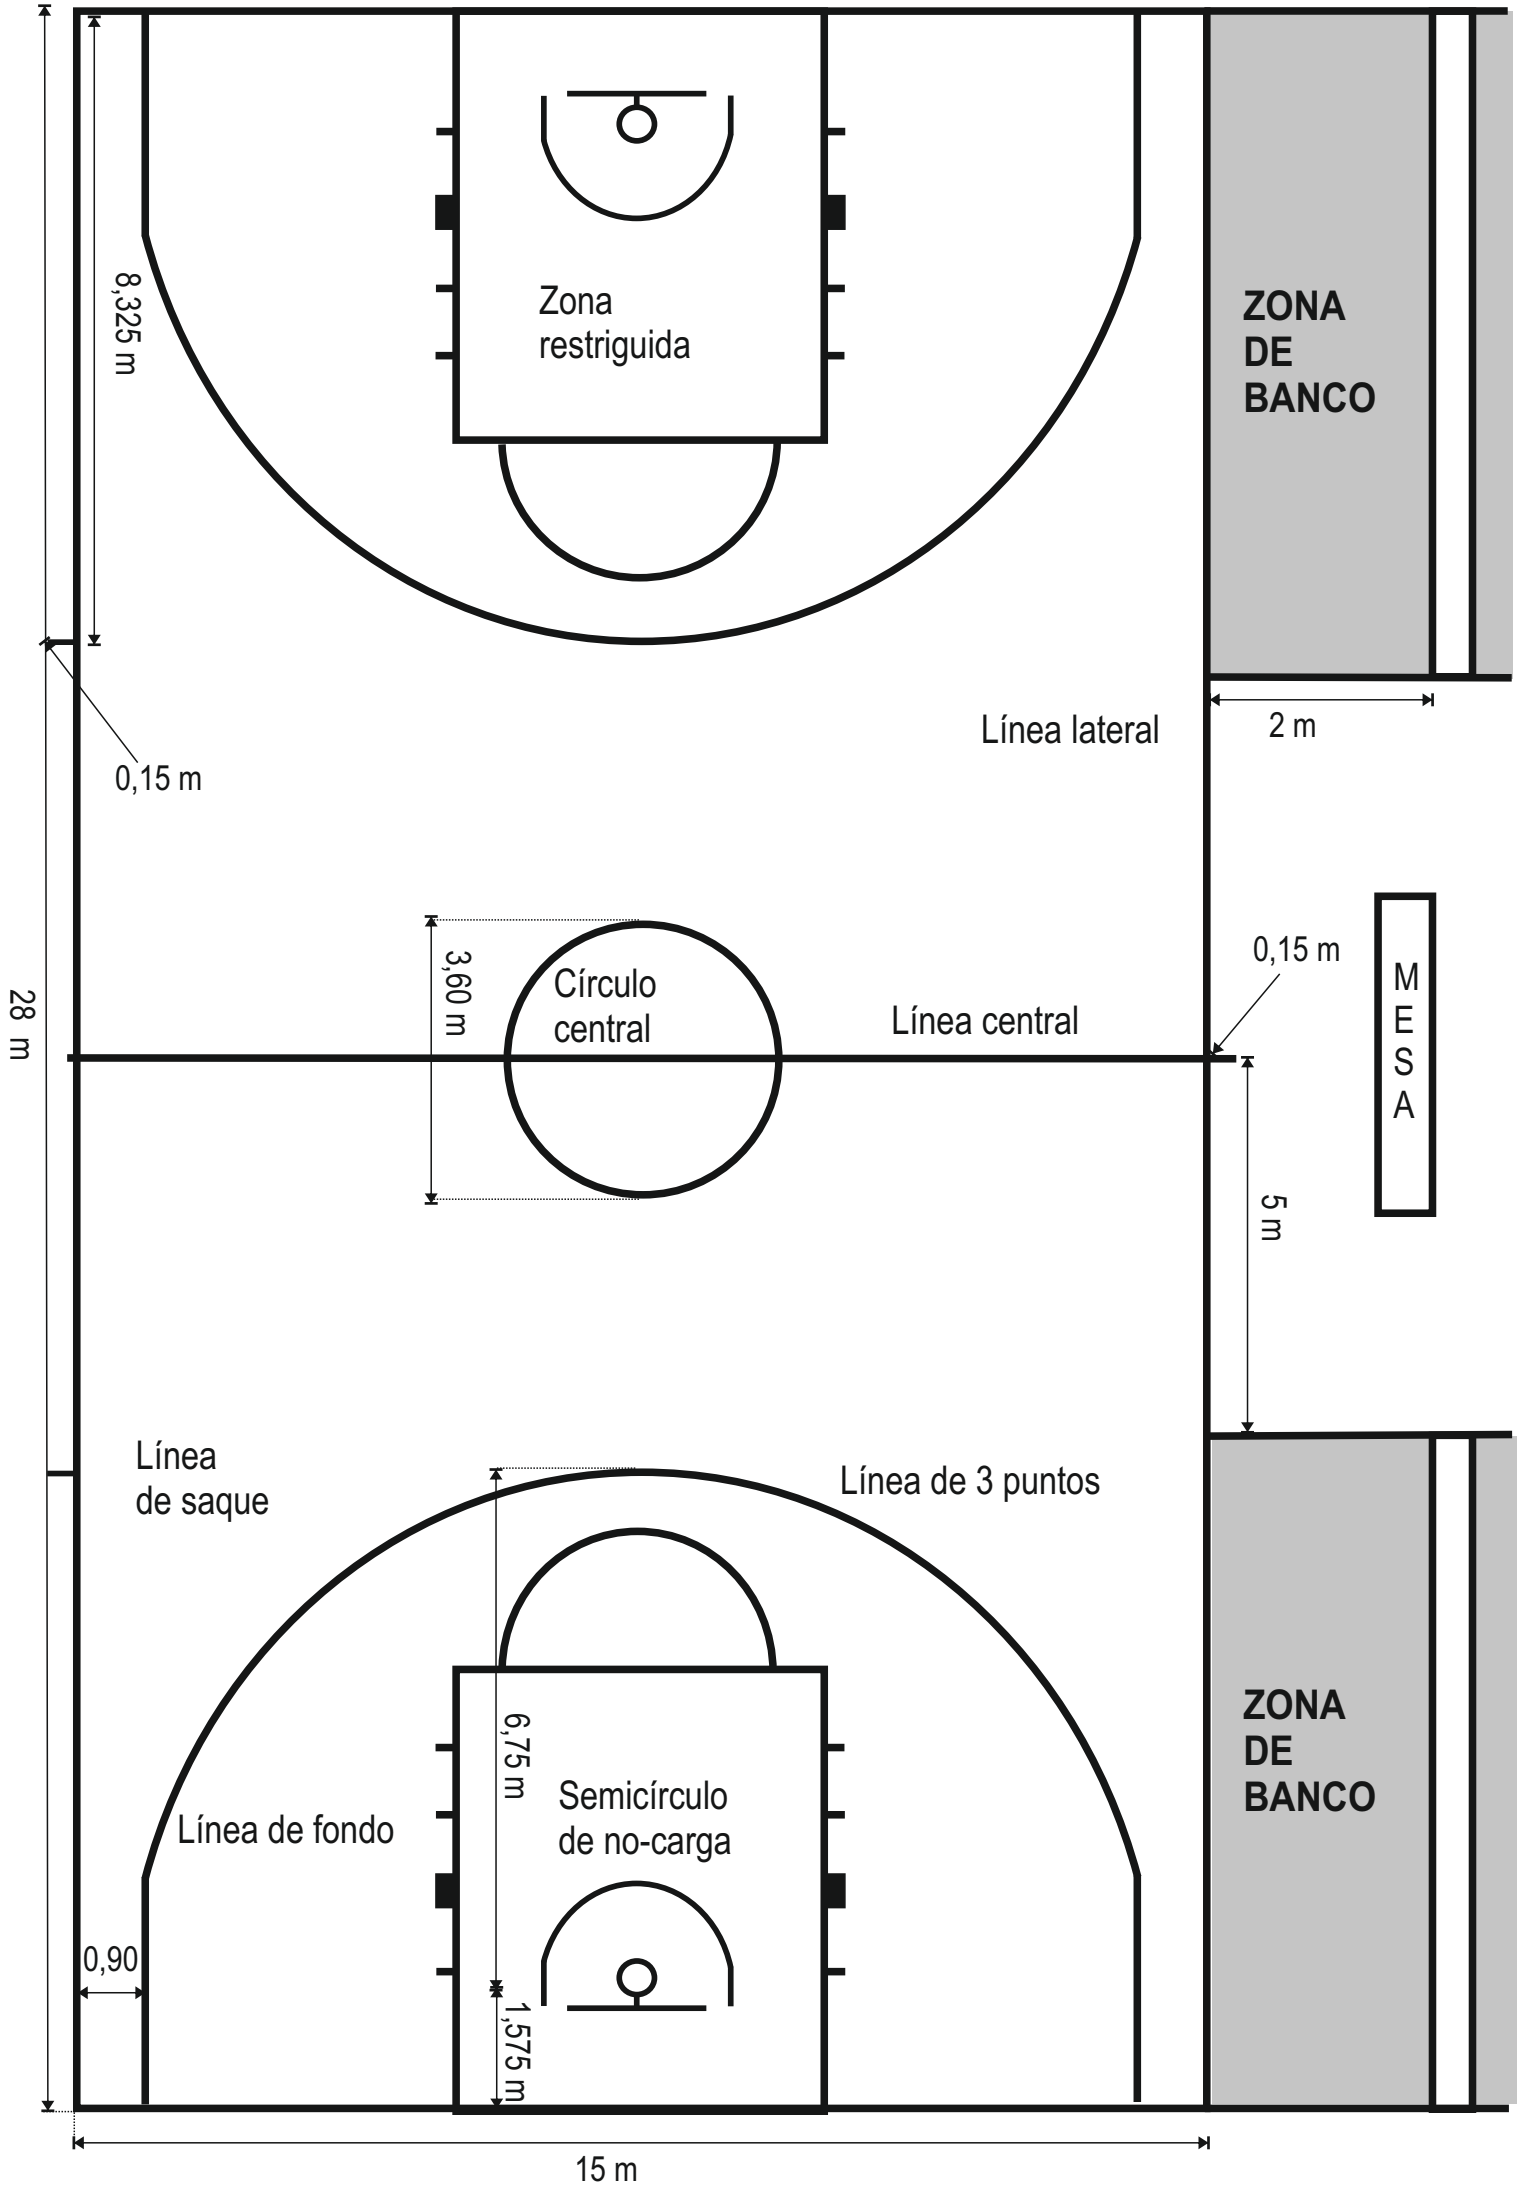
8,325 m
Zona
restriguida
ZONA
DE
BANCO
Línea lateral
2 m
0,15 m
28 m
3,60 m
Círculo
central
Línea central
0,15 m
M
E
S
A
5 m
Línea
de saque
Línea de 3 puntos
6,75 m
Semicírculo
de no-carga
Línea de fondo
ZONA
DE
BANCO
0,90
1,575 m
15 m